ÚZEMNÝ PLÁN OBCE LIPTOVSKÉ KĽAČANY

NÁVRH - UPRAVENÝ PODĽA VÝSLEDKOV PREROKOVANIA

VÝKRES č.3

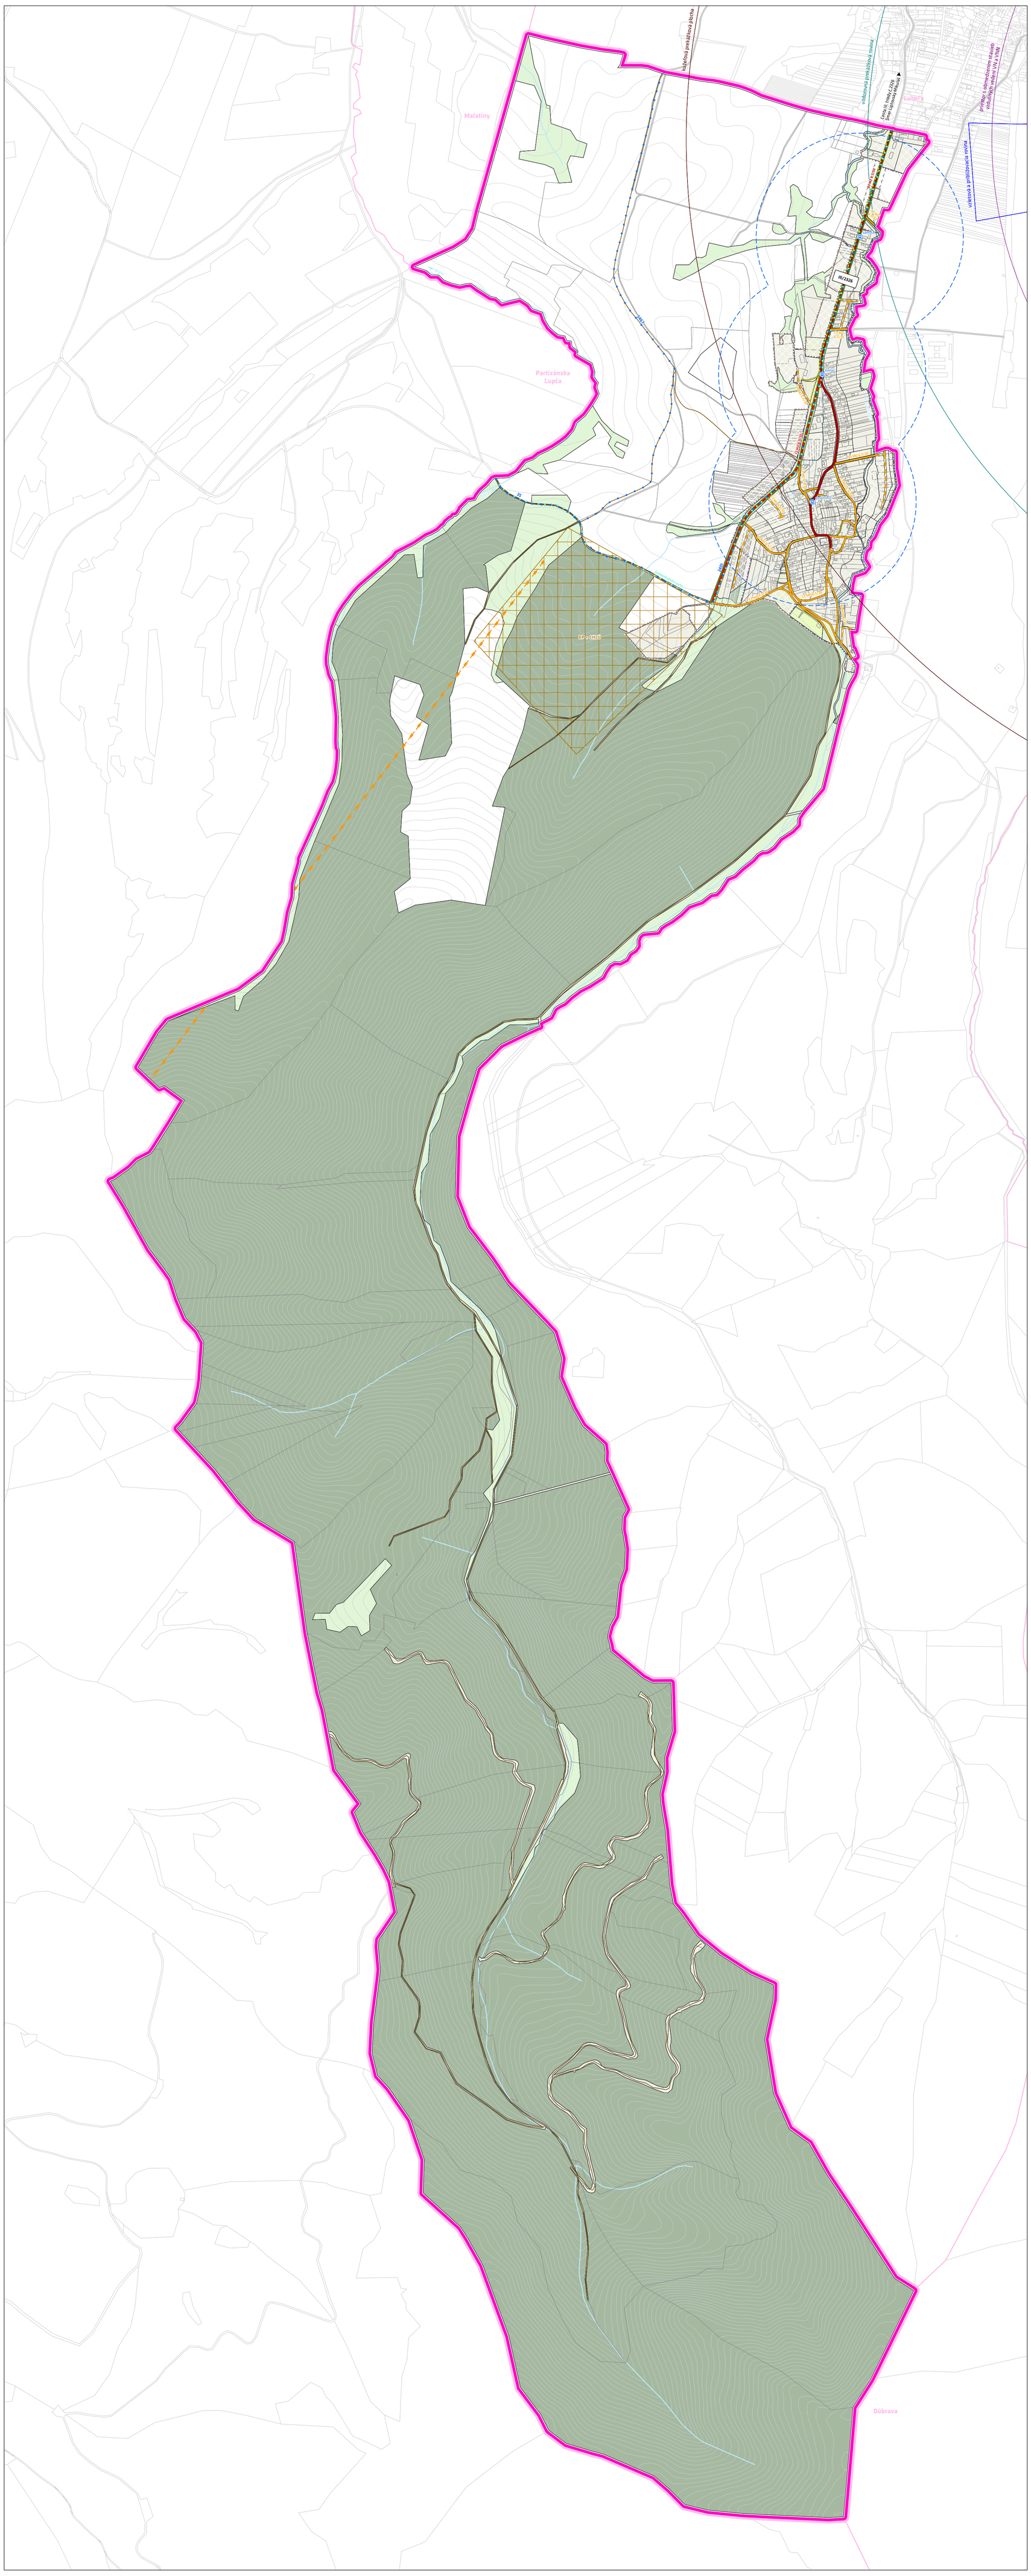

LEGENDA

HRANICE

STAV	NÁVRH	
		Hranica riešeného územia
		Hranica zastavaného územia podľa evidencie katastra nehnuteľností
		Hranica zastavaného územia - návrh

FUNKČNÉ VYUŽITIE A PRIESTOROVÉ USPORIADANIE

STAV	NÁVRH	
		Parcela registra C
		Vrstevnice
		Územie pohrebísk
		Zeleň sídla
		Krajinná zeleň
		Les
Dúbravka		Vodný tok
		Dobývací priestor (DP)
		Chránené ložiskové územie (CHLÚ)

LETECKÁ DOPRAVA

STAV	NÁVRH	
		Vzletová a približovacia rovina
		Priestor s obmedzením stavieb vzdušných vedení VN - vysokého napätia a VNN - veľmi vysokého napätia Letiska Jasna
		Vodorovná prekážková rovina Letiska Jasna (návrh ochranných pásiem)
		Kužeľová prekážková plocha Letiska Jasna (návrh ochranných pásiem)

CESTNÁ DOPRAVA

STAV	NÁVRH	
		Pozemná komunikácia funkčnej triedy B3 - rozšírenie
		Pozemná komunikácia funkčnej triedy C2 - rozšírenie
		Pozemná komunikácia funkčnej triedy C3
		Pozemná komunikácia funkčnej triedy D1
		Pozemná komunikácia funkčnej triedy D2
		Hlavná pešia komunikácia
cesta		Turistická trasa
		Ochranné pásmo cesty
		Sedačková lanovka - zámer podľa Územného plánu VÚC Žilinského kraja

VEREJNÁ DOPRAVA

STAV	NÁVRH	
		Zastávka verejnej autobusovej dopravy
		Pešia dostupnosť verejnej autobusovej dopravy 400 m / 5 min.

CYKLISTICKÁ DOPRAVA

STAV	NÁVRH	
2401		Cyklotrasa

0 250 500 1 000 m

výkres č.3 **VÝKRES VEREJNÉHO DOPRAVNÉHO VYBAVENIA**

etapa: **NÁVRH - UPRAVENÝ PODĽA VÝSLEDKOV PREROKOVANIA**

obstarávateľ	OBEC LIPTOVSKÉ KĽAČANY, LIPTOVSKÉ KĽAČANY 72, 032 14 ĽUBEĽA
	ING. ARCH. ADRIANA MLYNČEKOVÁ, PHD. (PREUKAZ ODBORNEJ SPÔSOBILOSTI 365)
spracovateľ	INŠTITÚT PRIESTOROVÉHO PLÁNOVANIA, ĽUBĽANSKÁ 1, 831 02 BRATISLAVA
hlavný riešiteľ	ING. MATÚŠ BIZOŇ, PHD. (AUTORIZOVANÝ ARCHITEKT 2539 AA)
	ING. TOMÁŠ KUBAČKA (AUTORIZOVANÝ STAVEBNÝ INŽINIER 5614 A2)
zodpovedný riešiteľ	ING. KRISTÍNA DUNAJOVÁ
dátum	04/2026
mierka	1 : 10 000

autorizovaný architekt