
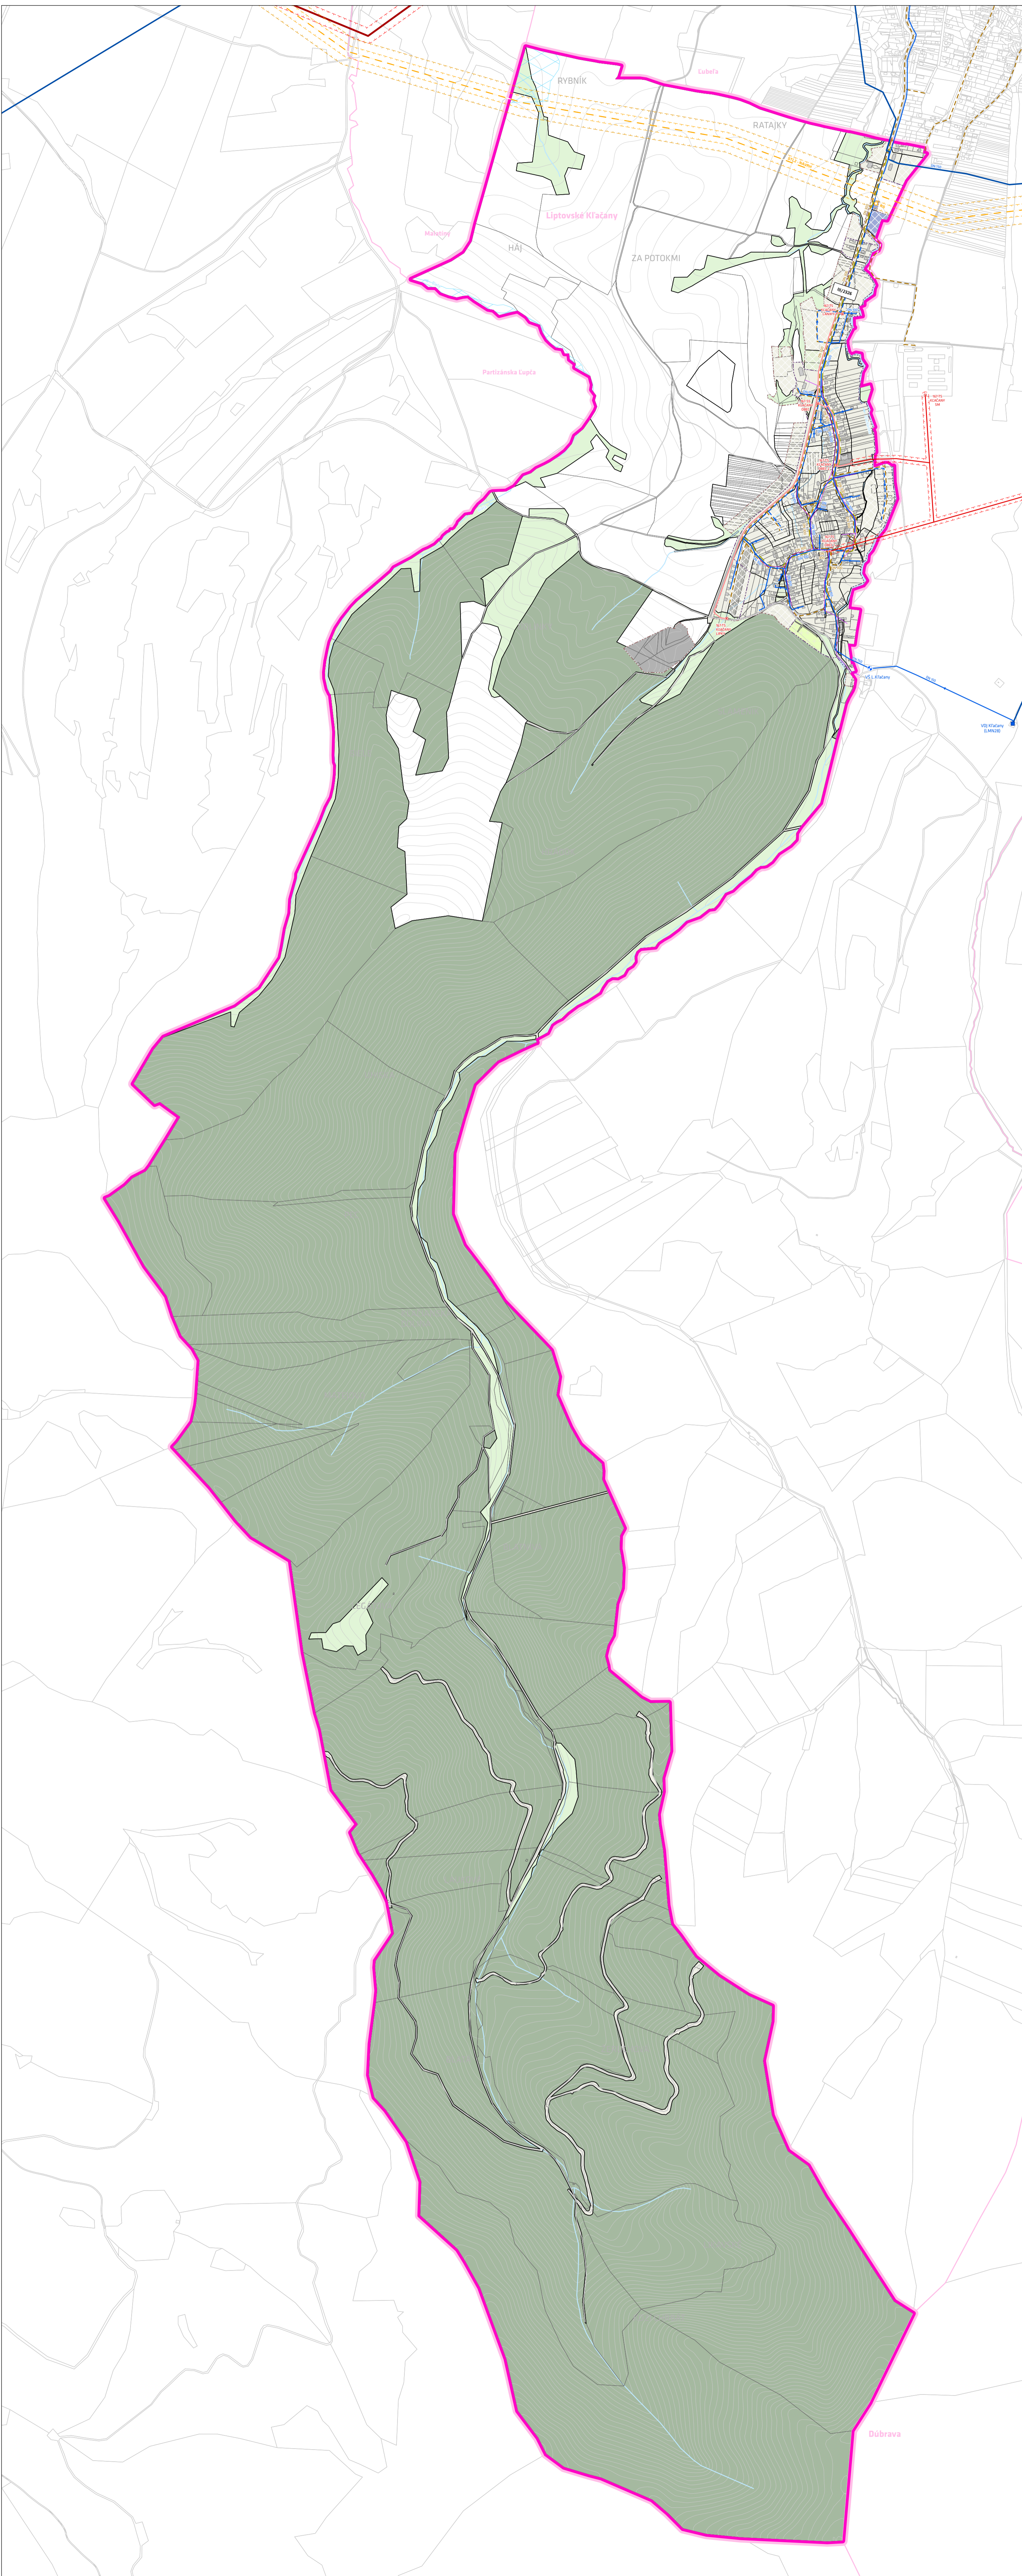


ÚZEMNÝ PLÁN OBCE LIPTOVSKÉ KĽAČANY

NÁVRH

VÝKRES Č. 4

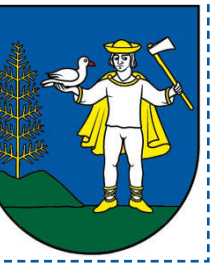

LEGENDA

HRANICE

- | | | |
|------|-------|---|
| STAV | NÁVRH | Hranica riešeného územia |
| STAV | NÁVRH | Hranica zastavaného územia podľa evidencie katastra nehnuteľnosti |
| STAV | NÁVRH | Hranica zastavaného územia - návrh podľa územného plánu obce |

FUNKČNÉ VYUŽITIE A PRIESTOROVÉ USPORIADANIE

- | | | |
|------|-------|---|
| STAV | NÁVRH | Parcela registra C |
| STAV | NÁVRH | Budova a objekt |
| STAV | NÁVRH | Vrstevnica |
| STAV | NÁVRH | Urbanizované územie bývania a služieb |
| STAV | NÁVRH | Urbanizované územie výroby a služieb |
| STAV | NÁVRH | Urbanizované územie technickej infraštruktúry |
| STAV | NÁVRH | Územie pohrebísk |
| STAV | NÁVRH | Zeleň sídla |
| STAV | NÁVRH | Krajinná zeleň |
| STAV | NÁVRH | Les |
| STAV | NÁVRH | Vodný tok |

ELEKTRICKÁ ENERGIA

- | | | |
|------|-------|--|
| STAV | NÁVRH | Trafostanica VN/NN |
| STAV | NÁVRH | Elektrické vedenie veľmi vysokého napätia 400 kV vzdušné |
| STAV | NÁVRH | Elektrické vedenie 22 kV vysokého napätia - vzdušné |
| STAV | NÁVRH | Elektrické vedenie 22 kV vysokého napätia - zemné káble |

PLYNOFIKÁCIA

- | | | |
|------|-------|-------------------------|
| STAV | NÁVRH | Regulačná stanica plynu |
| STAV | NÁVRH | Plynovod STL2 |
| STAV | NÁVRH | Plynovod |

ZÁSOBOVANIE VODOU

- | | | |
|------|-------|---------------------|
| STAV | NÁVRH | Vodojem |
| STAV | NÁVRH | Vodomerná šachta |
| STAV | NÁVRH | Vodovodný privádzač |
| STAV | NÁVRH | Vodovod |

ODKANALIZOVANIE ÚZEMIA

- | | | |
|------|-------|-----------------------|
| STAV | NÁVRH | Splašková kanalizácia |
|------|-------|-----------------------|

HYDROMELIORÁCIE

- | | | |
|------|-------|--------------------------|
| STAV | NÁVRH | Hydromeliorácie - drenáž |
|------|-------|--------------------------|

LIMITY VYUŽITIA ÚZEMIA PODĽA OSOBITNÝCH PREDPISOV

- | | | |
|------|-------|-------------------------------------|
| STAV | NÁVRH | Ochranné pásmo elektrického vedenia |
| STAV | NÁVRH | Ochranné pásmo plynovodu |
| STAV | NÁVRH | Bezpečnostné pásmo plynovodu |
| STAV | NÁVRH | Optický kábel (SSD, a.s.) |

CESTNÁ DOPRAVA

- | | | |
|------|-------|-------------------|
| STAV | NÁVRH | Cesta III. triedy |
| STAV | NÁVRH | Obecná cesta |

výkres č.4 VÝKRES VEREJNÉHO TECHNICKÉHO VYBAVENIA
ETAPA: NÁVRH

obstarávateľ	OBEC LIPTOVSKÉ KĽAČANY, LIPTOVSKÉ KĽAČANY 72, 032 14 DUBEĽA ING. ARCH. ADRIANA MLVČEKOVÁ, PH.D. (PREUKAZ ODBORNEJ SPOSOBILOSTI 363)
sprievodca	INŠTITÚT PRIESTOROVÉHO PLANOVNIA, CIBURKANSKÁ 1, 831 02 BRATISLAVA
hlavný riešiteľ	ING. MATÚŠ BIZOŇ, PH.D. (AUTORIZOVANÝ ARCHITEKT 2539 AA)
zodpovedný riešiteľ	ING. JASJK DEČO MGR. FILIP POLONSKÝ, PH.D. ING. KRISTÍNA DUNAJOVÁ
dátum	09/2024
mierka	1:10 000